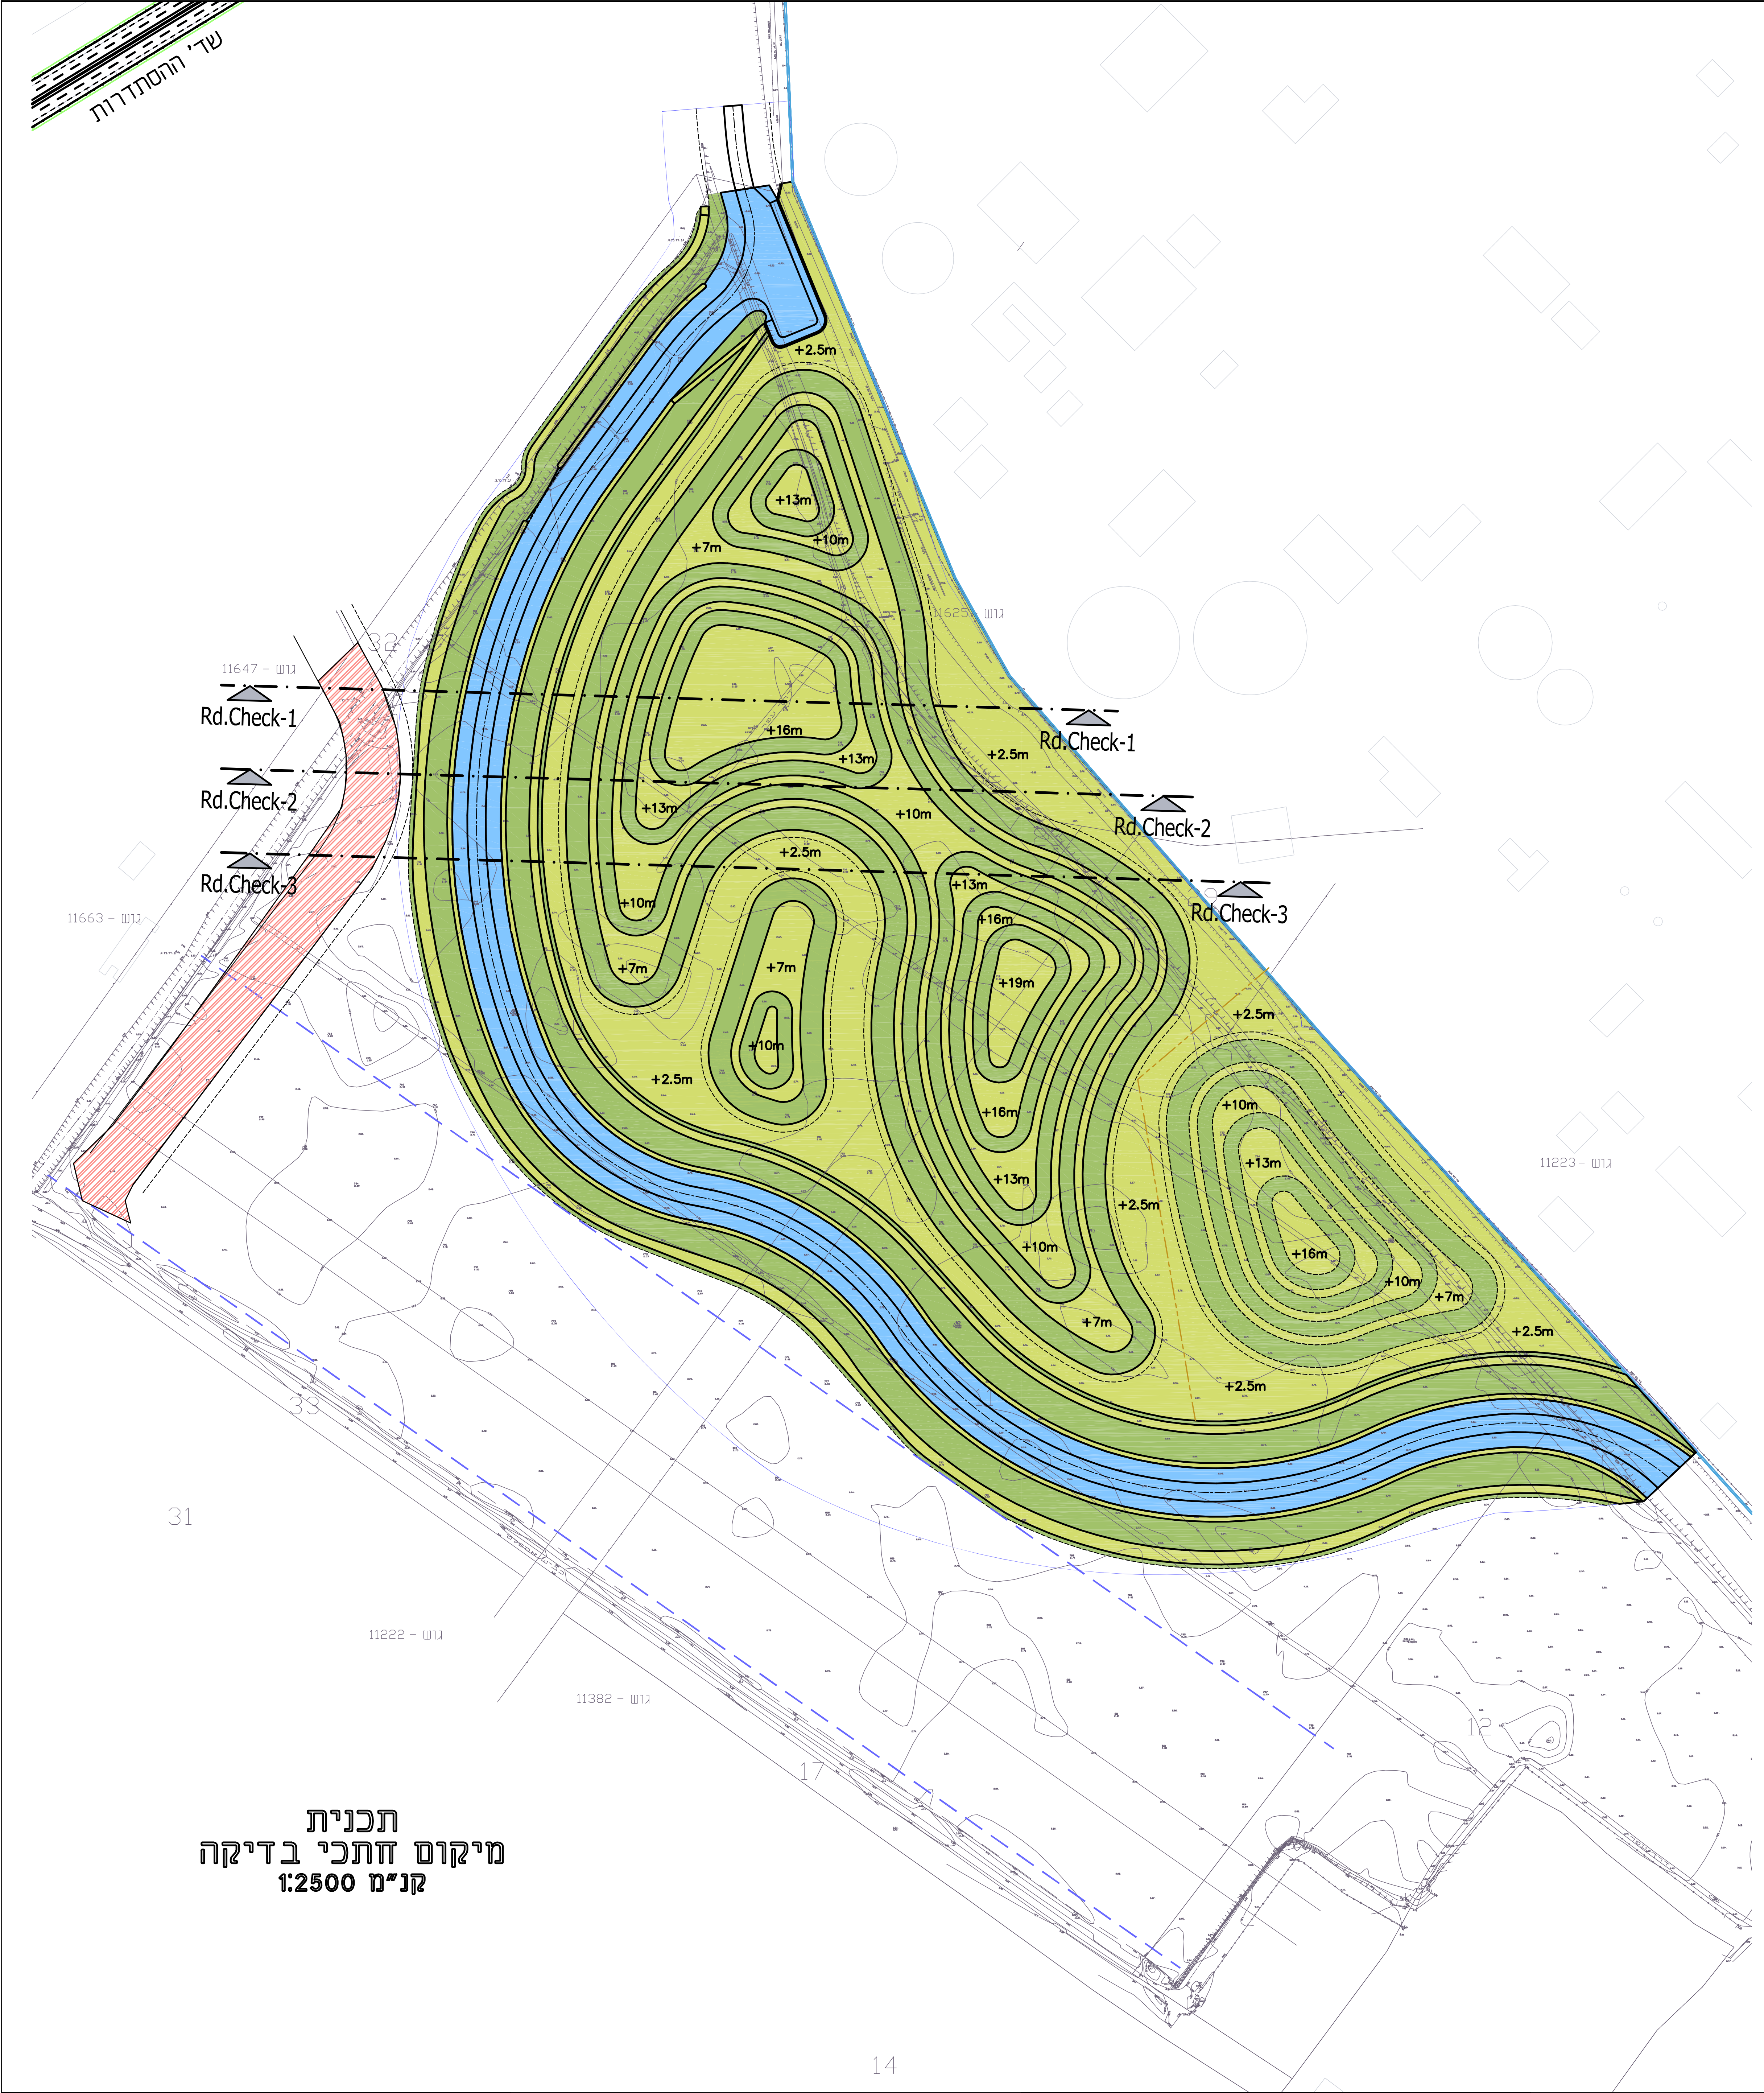
שד' ההסתדרות
Rd.Check-1
Rd.Check-2
Rd.Check-3
גוש - 11647
גוש - 11663
גוש - 11625
גוש - 11223
גוש - 11222
גוש - 11382
32
33
31
17
12
14
+2.5m
+13m
+10m
+7m
+16m
+13m
+13m
+10m
+2.5m
+10m
+7m
+13m
+16m
+19m
+7m
+10m
+2.5m
+16m
+13m
+10m
+7m
+2.5m
+10m
+13m
+16m
+10m
+7m
+2.5m
+2.5m

תכנית
מיקום חתכי בדיקה
קנ"מ 1:2500

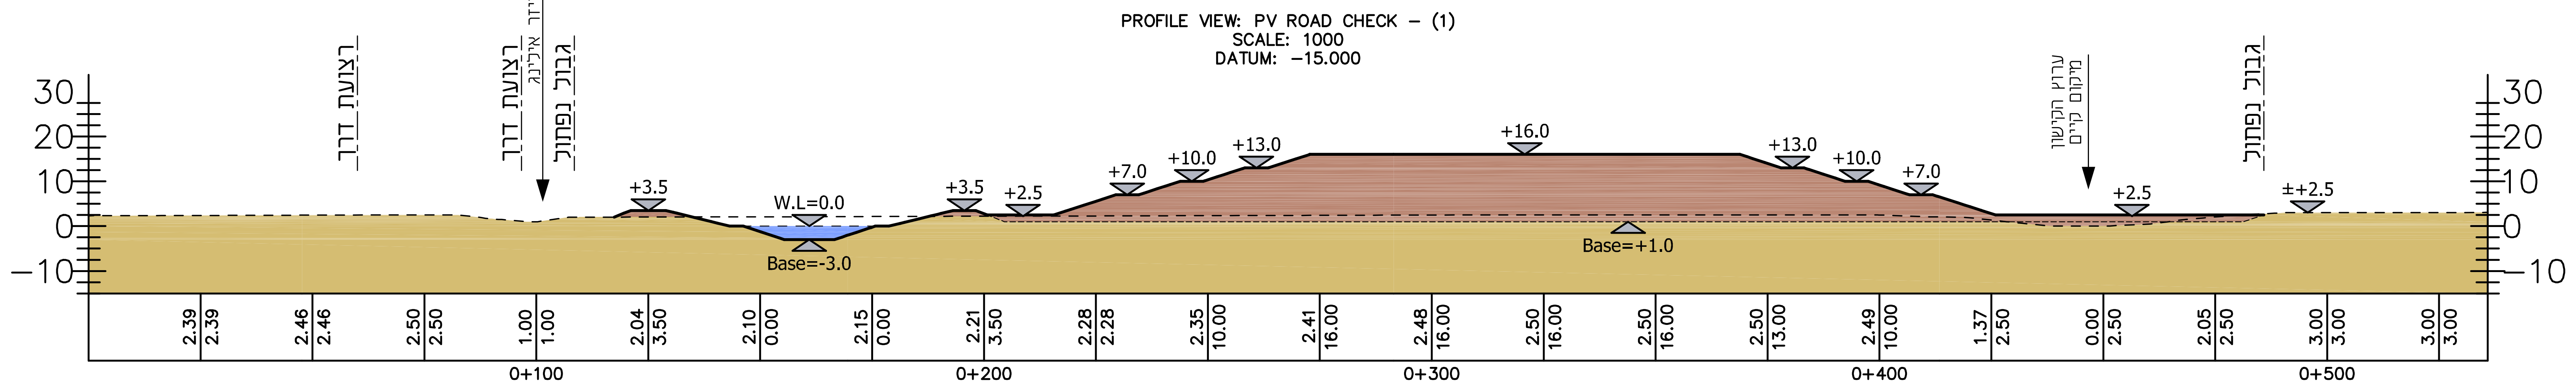
PROFILE VIEW: PV ROAD CHECK – (1)
SCALE: 1000
DATUM: –15.000
30
20
10
0
–10
רצועת דרך
רצועת דרך
תעלת קייזר אילינג
גבול נפתול
+3.5
W.L=0.0
Base=-3.0
+3.5
+2.5
+7.0
+10.0
+13.0
+16.0
Base=+1.0
+13.0
+10.0
+7.0
ערוץ הקישון מיקום קיים
+2.5
גבול נפתול
±+2.5
2.39 2.39
2.46 2.46
2.50 2.50
1.00 1.00
2.04 3.50
2.10 0.00
2.15 0.00
2.21 3.50
2.28 2.28
2.35 10.00
2.41 16.00
2.48 16.00
2.50 16.00
2.50 16.00
2.50 13.00
2.49 10.00
1.37 2.50
0.00 2.50
2.05 2.50
3.00 3.00
3.00 3.00
0+100
0+200
0+300
0+400
0+500

חתך בדיקה 1
קנ"מ 1:1000

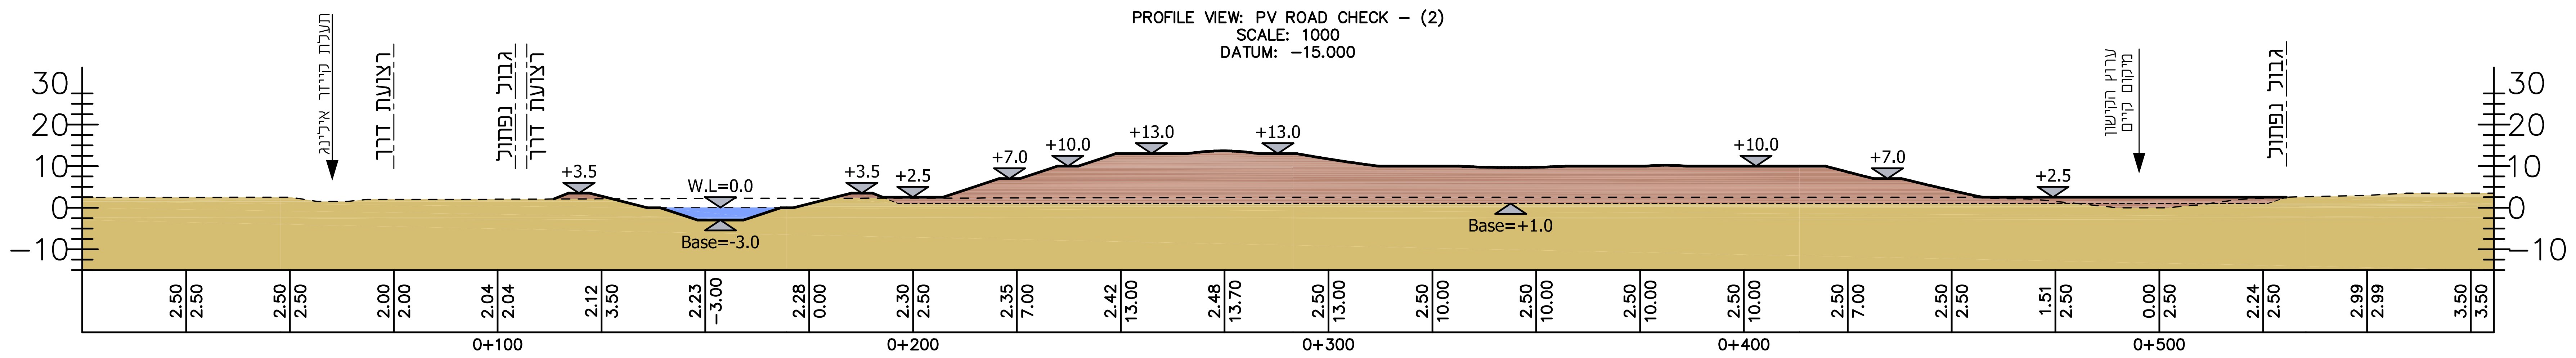
PROFILE VIEW: PV ROAD CHECK – (2)
SCALE: 1000
DATUM: –15.000
30
20
10
0
–10
תעלת קייזר אילינג
רצועת דרך
גבול נפתול
רצועת דרך
+3.5
W.L=0.0
Base=-3.0
+3.5
+2.5
+7.0
+10.0
+13.0
+13.0
Base=+1.0
+10.0
+7.0
+2.5
ערוץ הקישון מיקום קיים
גבול נפתול
2.50 2.50
2.50 2.50
2.00 2.00
2.04 2.04
2.12 3.50
2.23 –3.00
2.28 0.00
2.30 2.50
2.35 7.00
2.42 13.00
2.48 13.70
2.50 13.00
2.50 10.00
2.50 10.00
2.50 10.00
2.50 10.00
2.50 7.00
2.50 2.50
1.51 2.50
0.00 2.50
2.24 2.50
2.99 2.99
3.50 3.50
0+100
0+200
0+300
0+400
0+500

חתך בדיקה 2
קנ"מ 1:1000

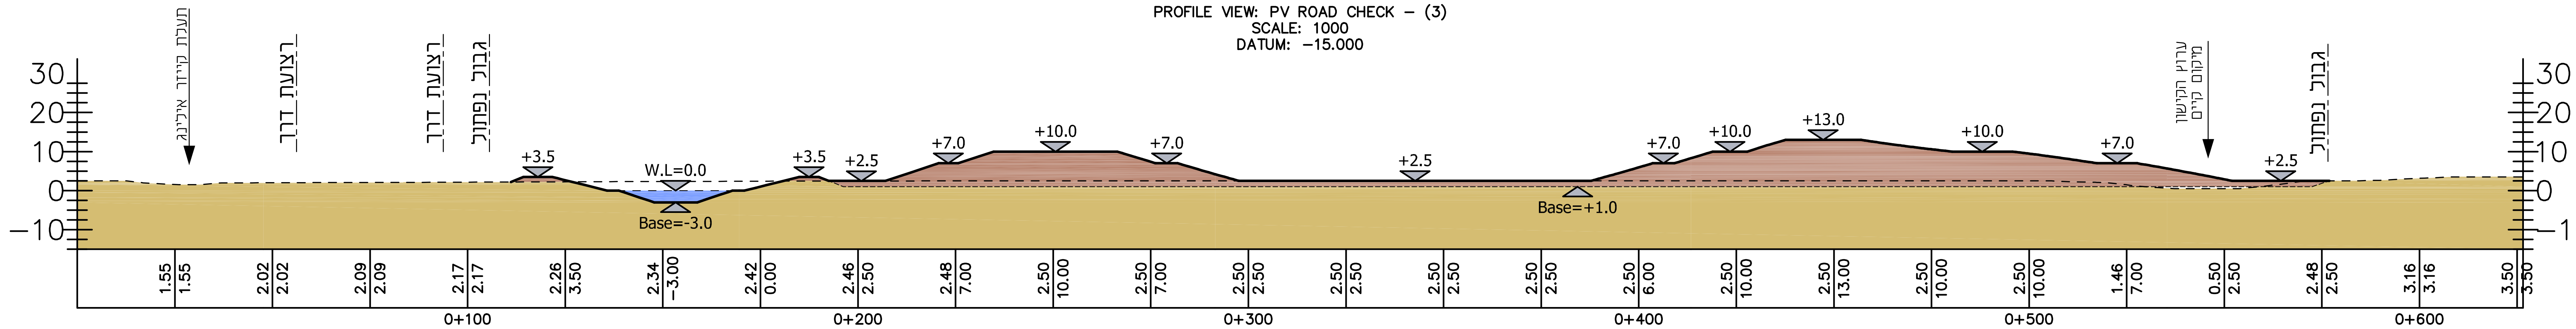
PROFILE VIEW: PV ROAD CHECK – (3)
SCALE: 1000
DATUM: –15.000
30
20
10
0
–10
תעלת קייזר אילינג
רצועת דרך
רצועת דרך
גבול נפתול
+3.5
W.L=0.0
Base=-3.0
+3.5
+2.5
+7.0
+10.0
+7.0
+2.5
Base=+1.0
+7.0
+10.0
+13.0
+10.0
+7.0
ערוץ הקישון מיקום קיים
+2.5
גבול נפתול
1.55 1.55
2.02 2.02
2.09 2.09
2.17 2.17
2.26 3.50
2.34 –3.00
2.42 0.00
2.46 2.50
2.48 7.00
2.50 10.00
2.50 7.00
2.50 2.50
2.50 2.50
2.50 2.50
2.50 2.50
2.50 2.50
2.50 6.00
2.50 10.00
2.50 13.00
2.50 10.00
2.50 10.00
1.46 7.00
0.50 2.50
2.48 2.50
3.16 3.16
3.50 3.50
0+100
0+200
0+300
0+400
0+500
0+600

חתך בדיקה 3
קנ"מ 1:1000

מקרא :

מס.	תאריך	עדכון

לעיון	למכרז	לביצוע	לאישור ועדה
●	○	○	○

יזם:
רשות ניקוז קישון

שם פרוייקט:
נפתול הקישון

שם הגיליון:
חתכים מייצגים
השקה לכביש מתוכנן

מס. פרוייקט	שם תכנית	מס. גרסה	
818	Sec–R.Check	1	גיליון 1 מתוך 1

תאריך	11.5.11
קנ"מ	1:1000 /1:500
שם קובץ	811–Rd.Sec Check
מידות	120X50

אדריכלות נוף
טוך-סרגוסי בע"מ
ת.ד. 386 גבעת אלה 36570
טל. 04-6415717/8 פקס. 04-6415719
office@ts-landscape.co.il

- המבצע אחראי לבדיקת התכניות והתאמתן במקום.
- על המבצע לבקר את כל המידות ולהודיע למתכנן, לפני הביצוע על כל טעות או אי התאמה.
- אין לקבוע מידות על ידי מדידה על גבי השרטוט.
- אין לעשות כל שימוש בתכנית זו, או ברעיונות הגלומים בה, ללא אישור בכתב מהמתכנן.